




Friedhof Bötzingen - Gestaltungs- und Entwicklungskonzept

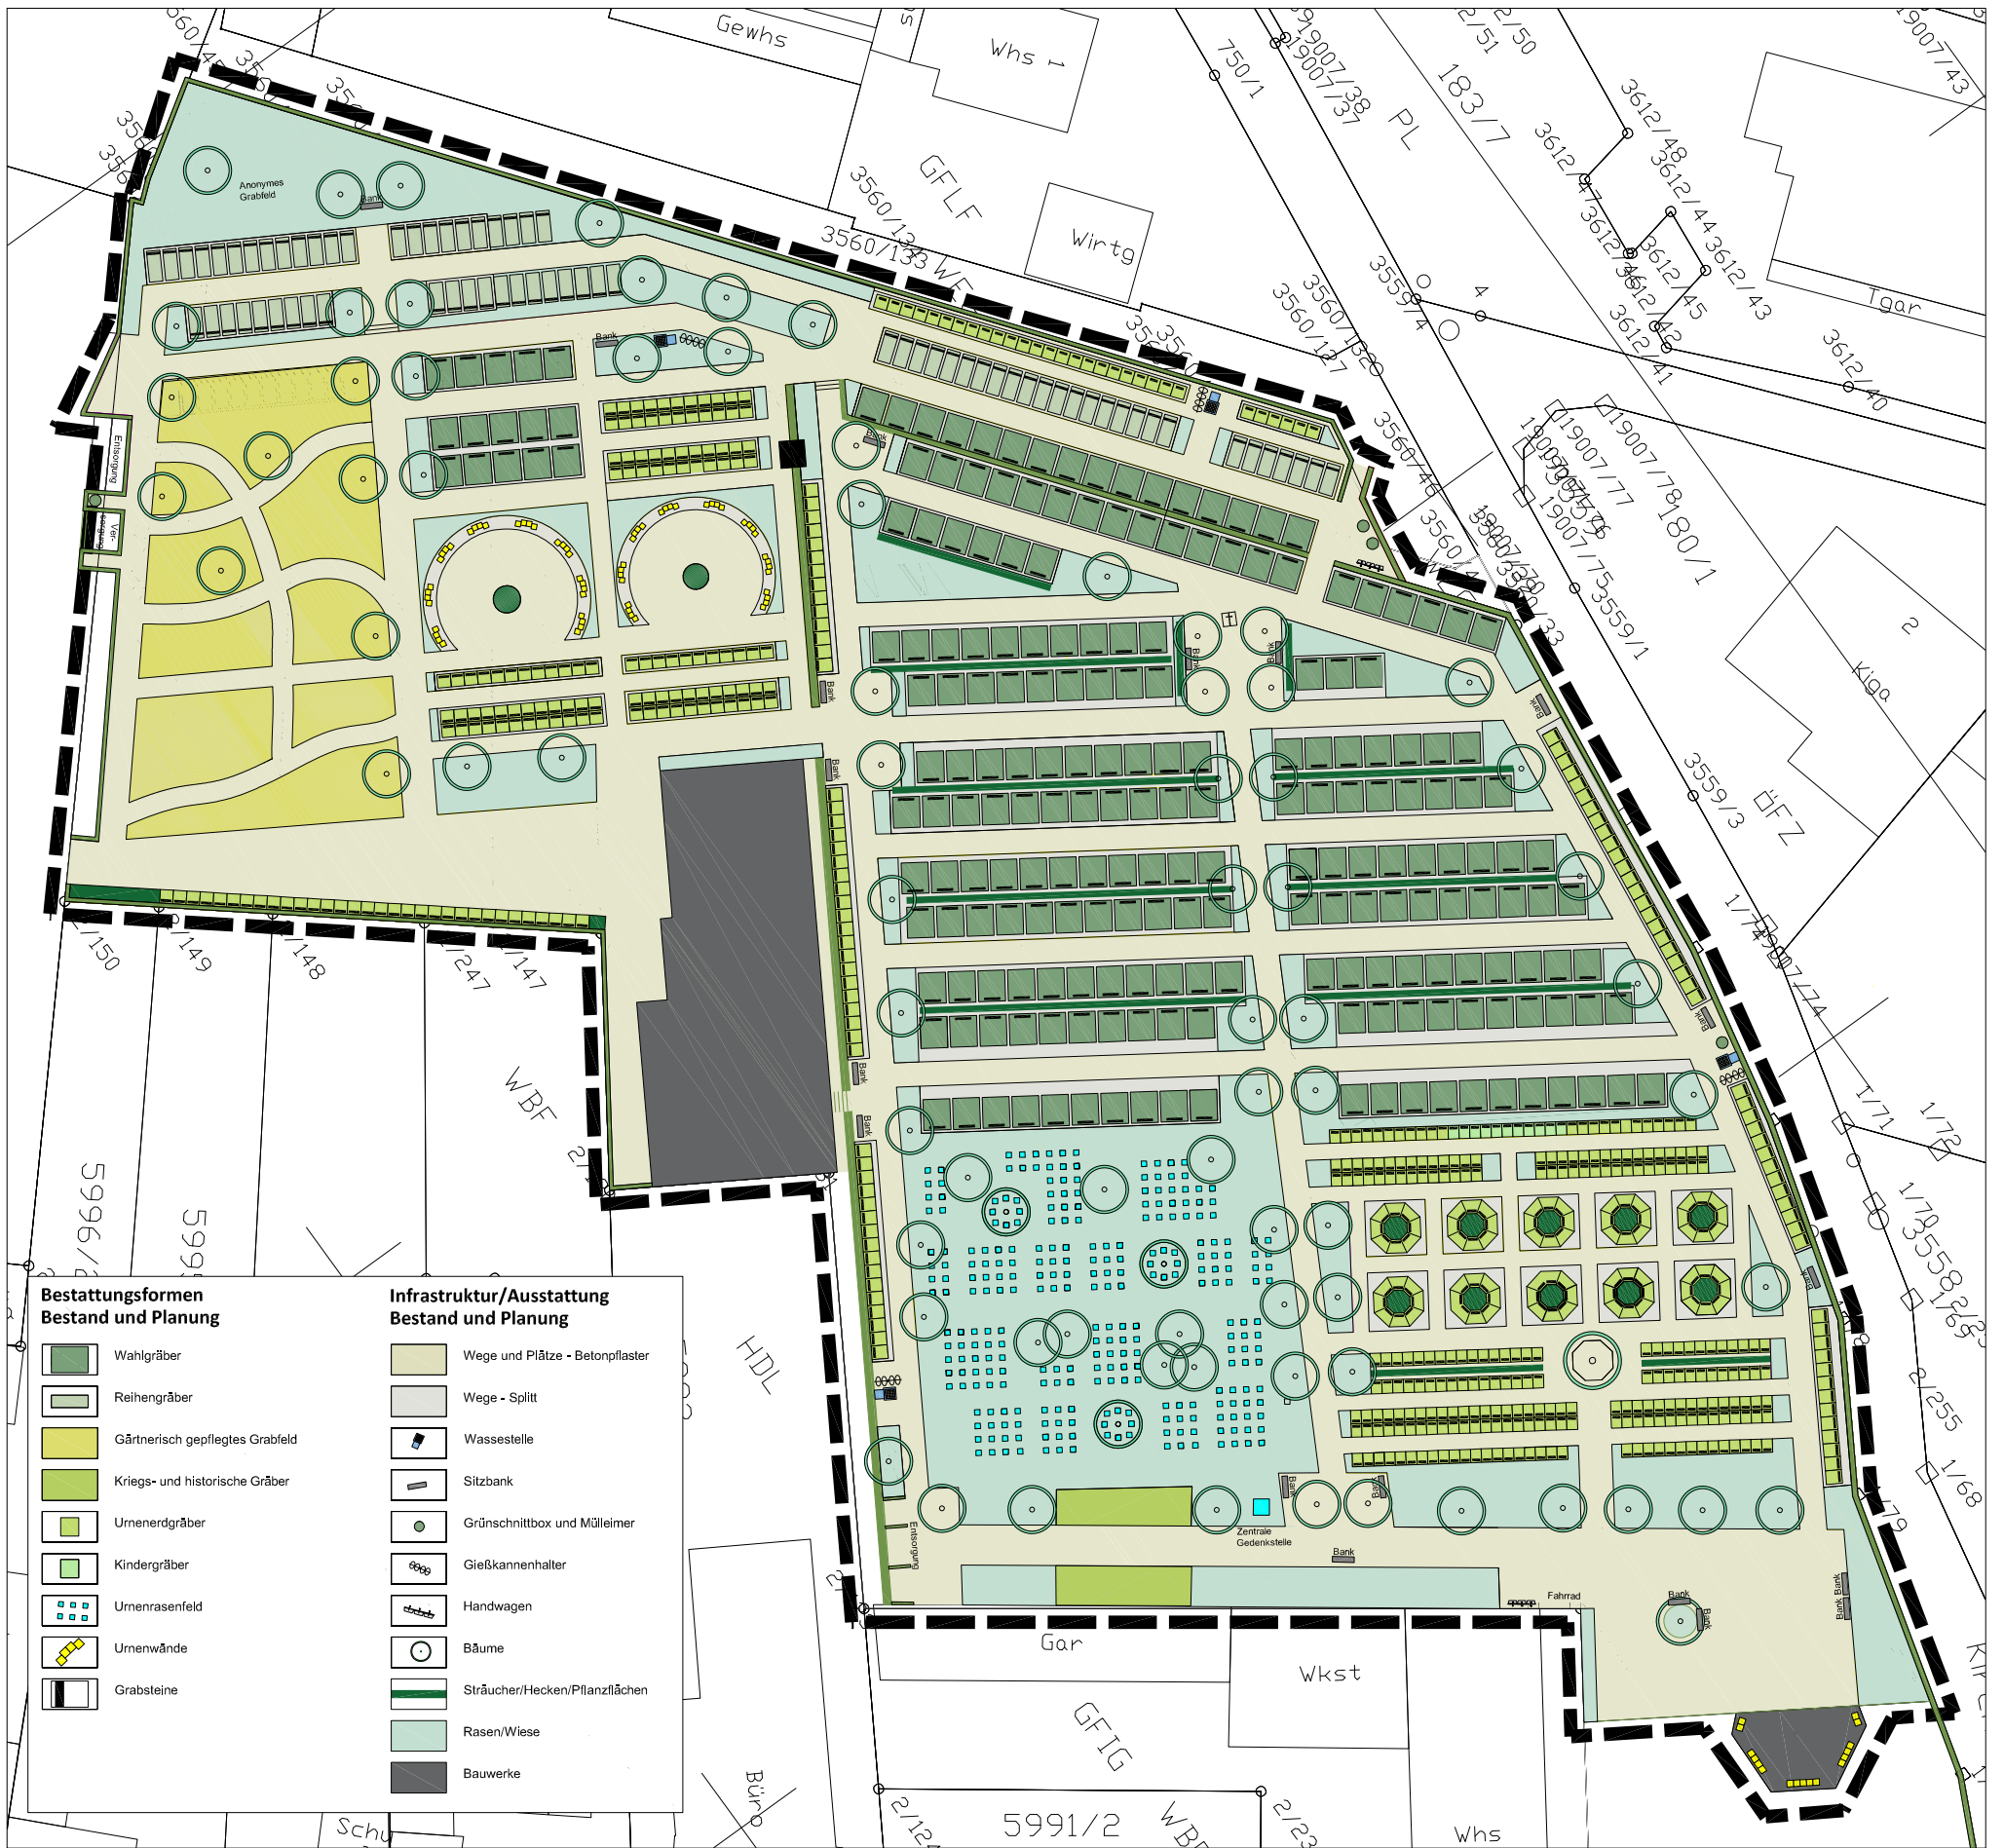

Bestattungsformen



Ausstattung

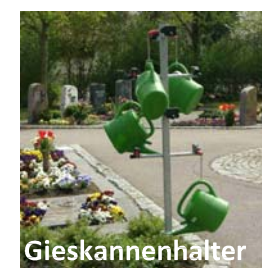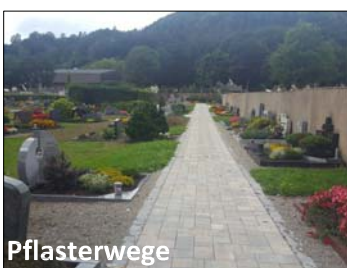

PROJEKT Friedhof Bötzingen Gestaltungs- und Entwicklungskonzept		BAUHERR Gemeinde Bötzingen Hauptstraße 11 79268 Bötzingen		Freiraum- und LandschaftsArchitektur Ralf Wermuth Dipl.-Ing. (FH) Gewerbepark Breisgau - Hartheimer Straße 20 - 79427 Eschbach Tel. 07634/694841-0 - buero@fla-wermuth.de - www.flu-wermuth.de		INDEX GRUNDLAGE Luftbild	
PLANSTAND Konzept		ORT Bötzingen		ZEICHEN We/ Be		DATUM 20.07.2022	
		PLAN-NR. 20-059 G-01		PROJEKT-NR. 20-059		MAßSTAB 1 : 150	