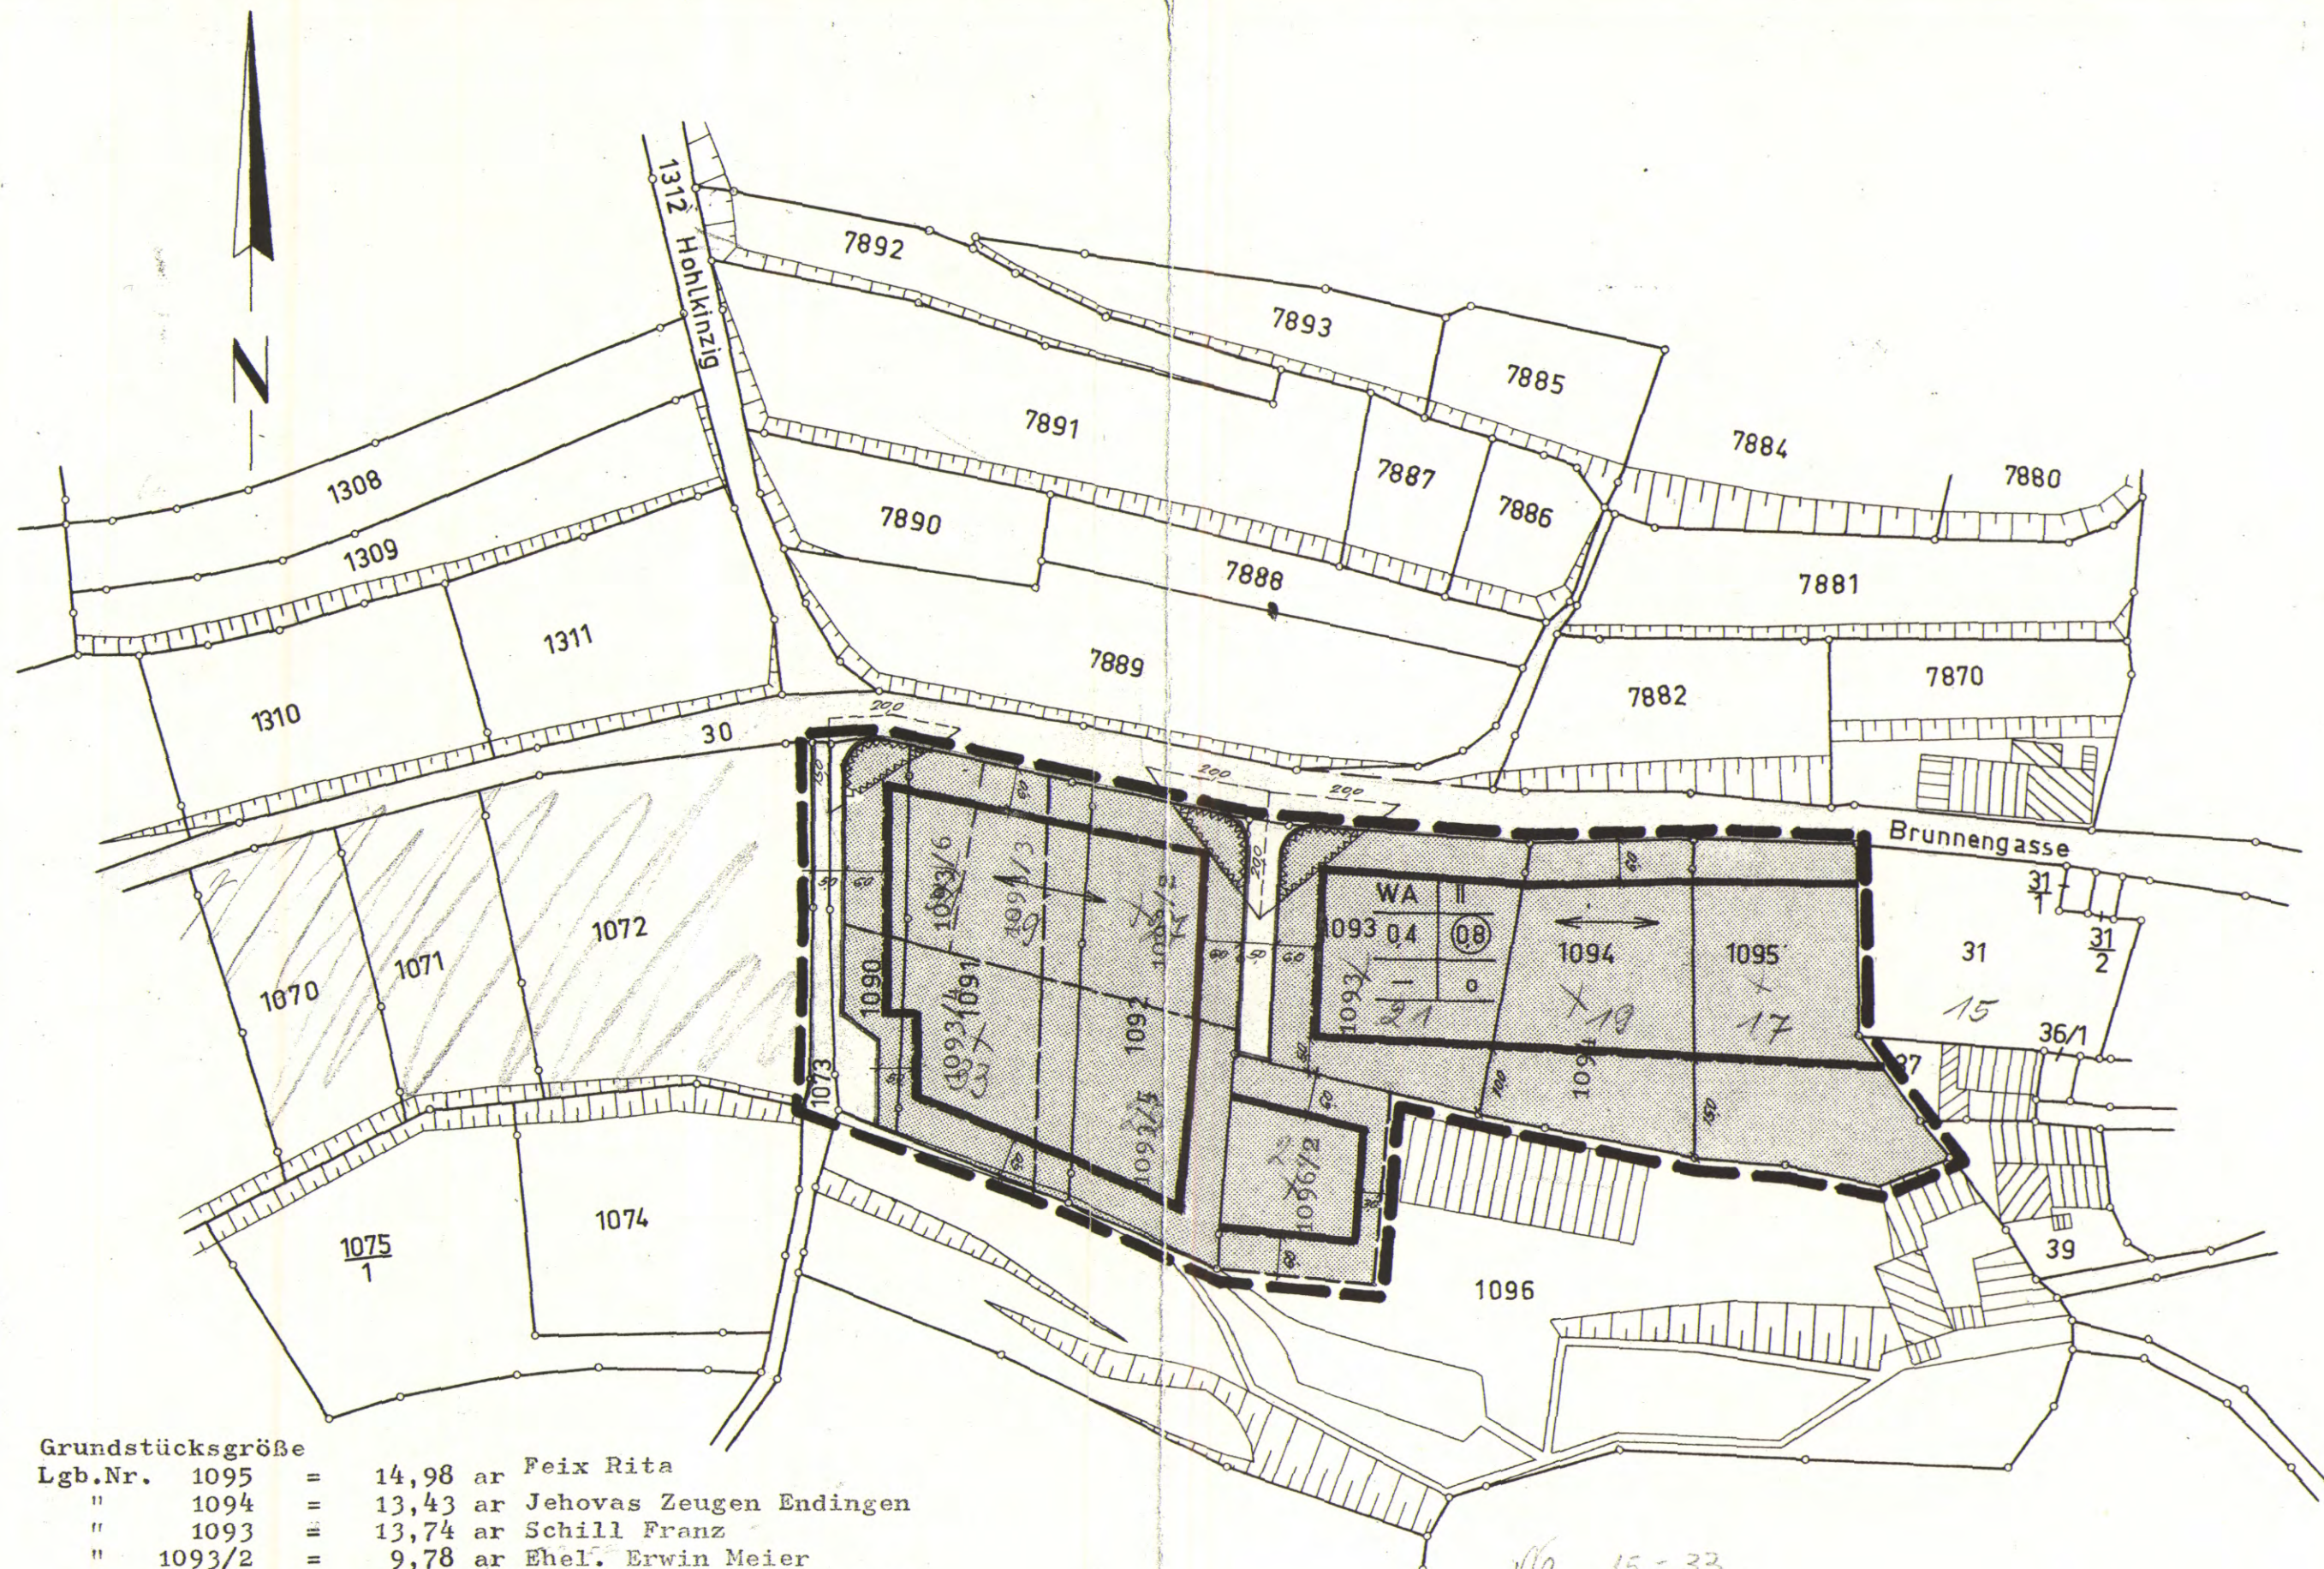




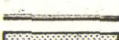

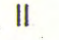
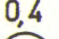

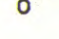

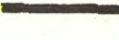
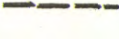

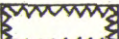

Gemeinde Bötzingen

Teilbebauungsplan

Gewann „Sieglin“

M. 1 : 1000



-  Bestehende Gebäude
-  Geplante Straßenbegrenzungslinie
-  Geplante Straßenverkehrsfläche
-  Allgemeines Wohngebiet
-  Zahl der Vollgeschosse (Höchstgrenze)
-  Grundflächenzahl
-  Geschossflächenzahl
-  Offene Bauweise
-  Gebäuderichtung verbindlich
-  Geplante Baugrenze
-  Neue Grundstücksgrenze
-  Grenze des räumlichen Geltungsbereiches
-  Sichtflächen (von der Beb. freizuh. Grundstücke)
-  Anpflanzung u. Einfriedung max. 0,80m hoch!

Grundstücksgröße		
Lgb.Nr.	1095	= 14,98 ar Feix Rita
"	1094	= 13,43 ar Jehovas Zeugen Endingen
"	1093	= 13,74 ar Schill Franz
"	1093/2	= 9,78 ar Ehel. Erwin Meier
"	1093/3	= 4,96 ar Ehel. Fritz Schönberger
"	1093/6	= 4,60 ar Flösch Karl
"	1093/4	= 8,96 ar Benitz Gertrud
"	1093/5	= 10,58 ar Zimmerlin Karl
"	1096/2	= 8,10 ar Dier Helmut

110 15-33
Lautmann

Bötzingen, den 12. Feb. 1971
Das Bürgermeisteramt:



Bürgermeister

Freiburg, den 12. Feb. 1971
Der Planfertiger:

DIPL.-ING. WERNER SALZ
FREIER ARCHITEKT
78 FREIBURG BREISGAU
ROHRGRABEN 13 - TEL. 43025